

# GRAND'COMBE CHATELEU

## PLAN LOCAL D'URBANISME

réf.	date	Mars 2020	éch.	1/5000
Maître de l'ouvrage		COMMUNE DE GRAND'COMBE CHATELEU 7 Rossignier 25570 GRAND'COMBE CHATELEU		
<b>RESEAU EAU POTABLE</b>		<b>ANNEXE DU PLU</b>		
Nature de l'opération		PLAN LOCAL D'URBANISME DE LA COMMUNE DE GRAND'COMBE CHATELEU		

— Conduites d'alimentation en eau potable  
● Poteaux incendie


Vu pour être annexé  
à la délibération du  
Le Maire.



Fond cadastral mis à jour en 2014  
Origine cadastrale - Droits de l'Etat réservés -  
Données issues de la Communauté de  
Communes du Val de Montau



ATELIER D'URBANISME LE PHIL - SAS  
21 rue des Rustauds  
67700 MONSWILLER  
Edition Juin 2021  
Le PHIL SAS - Droits réservés

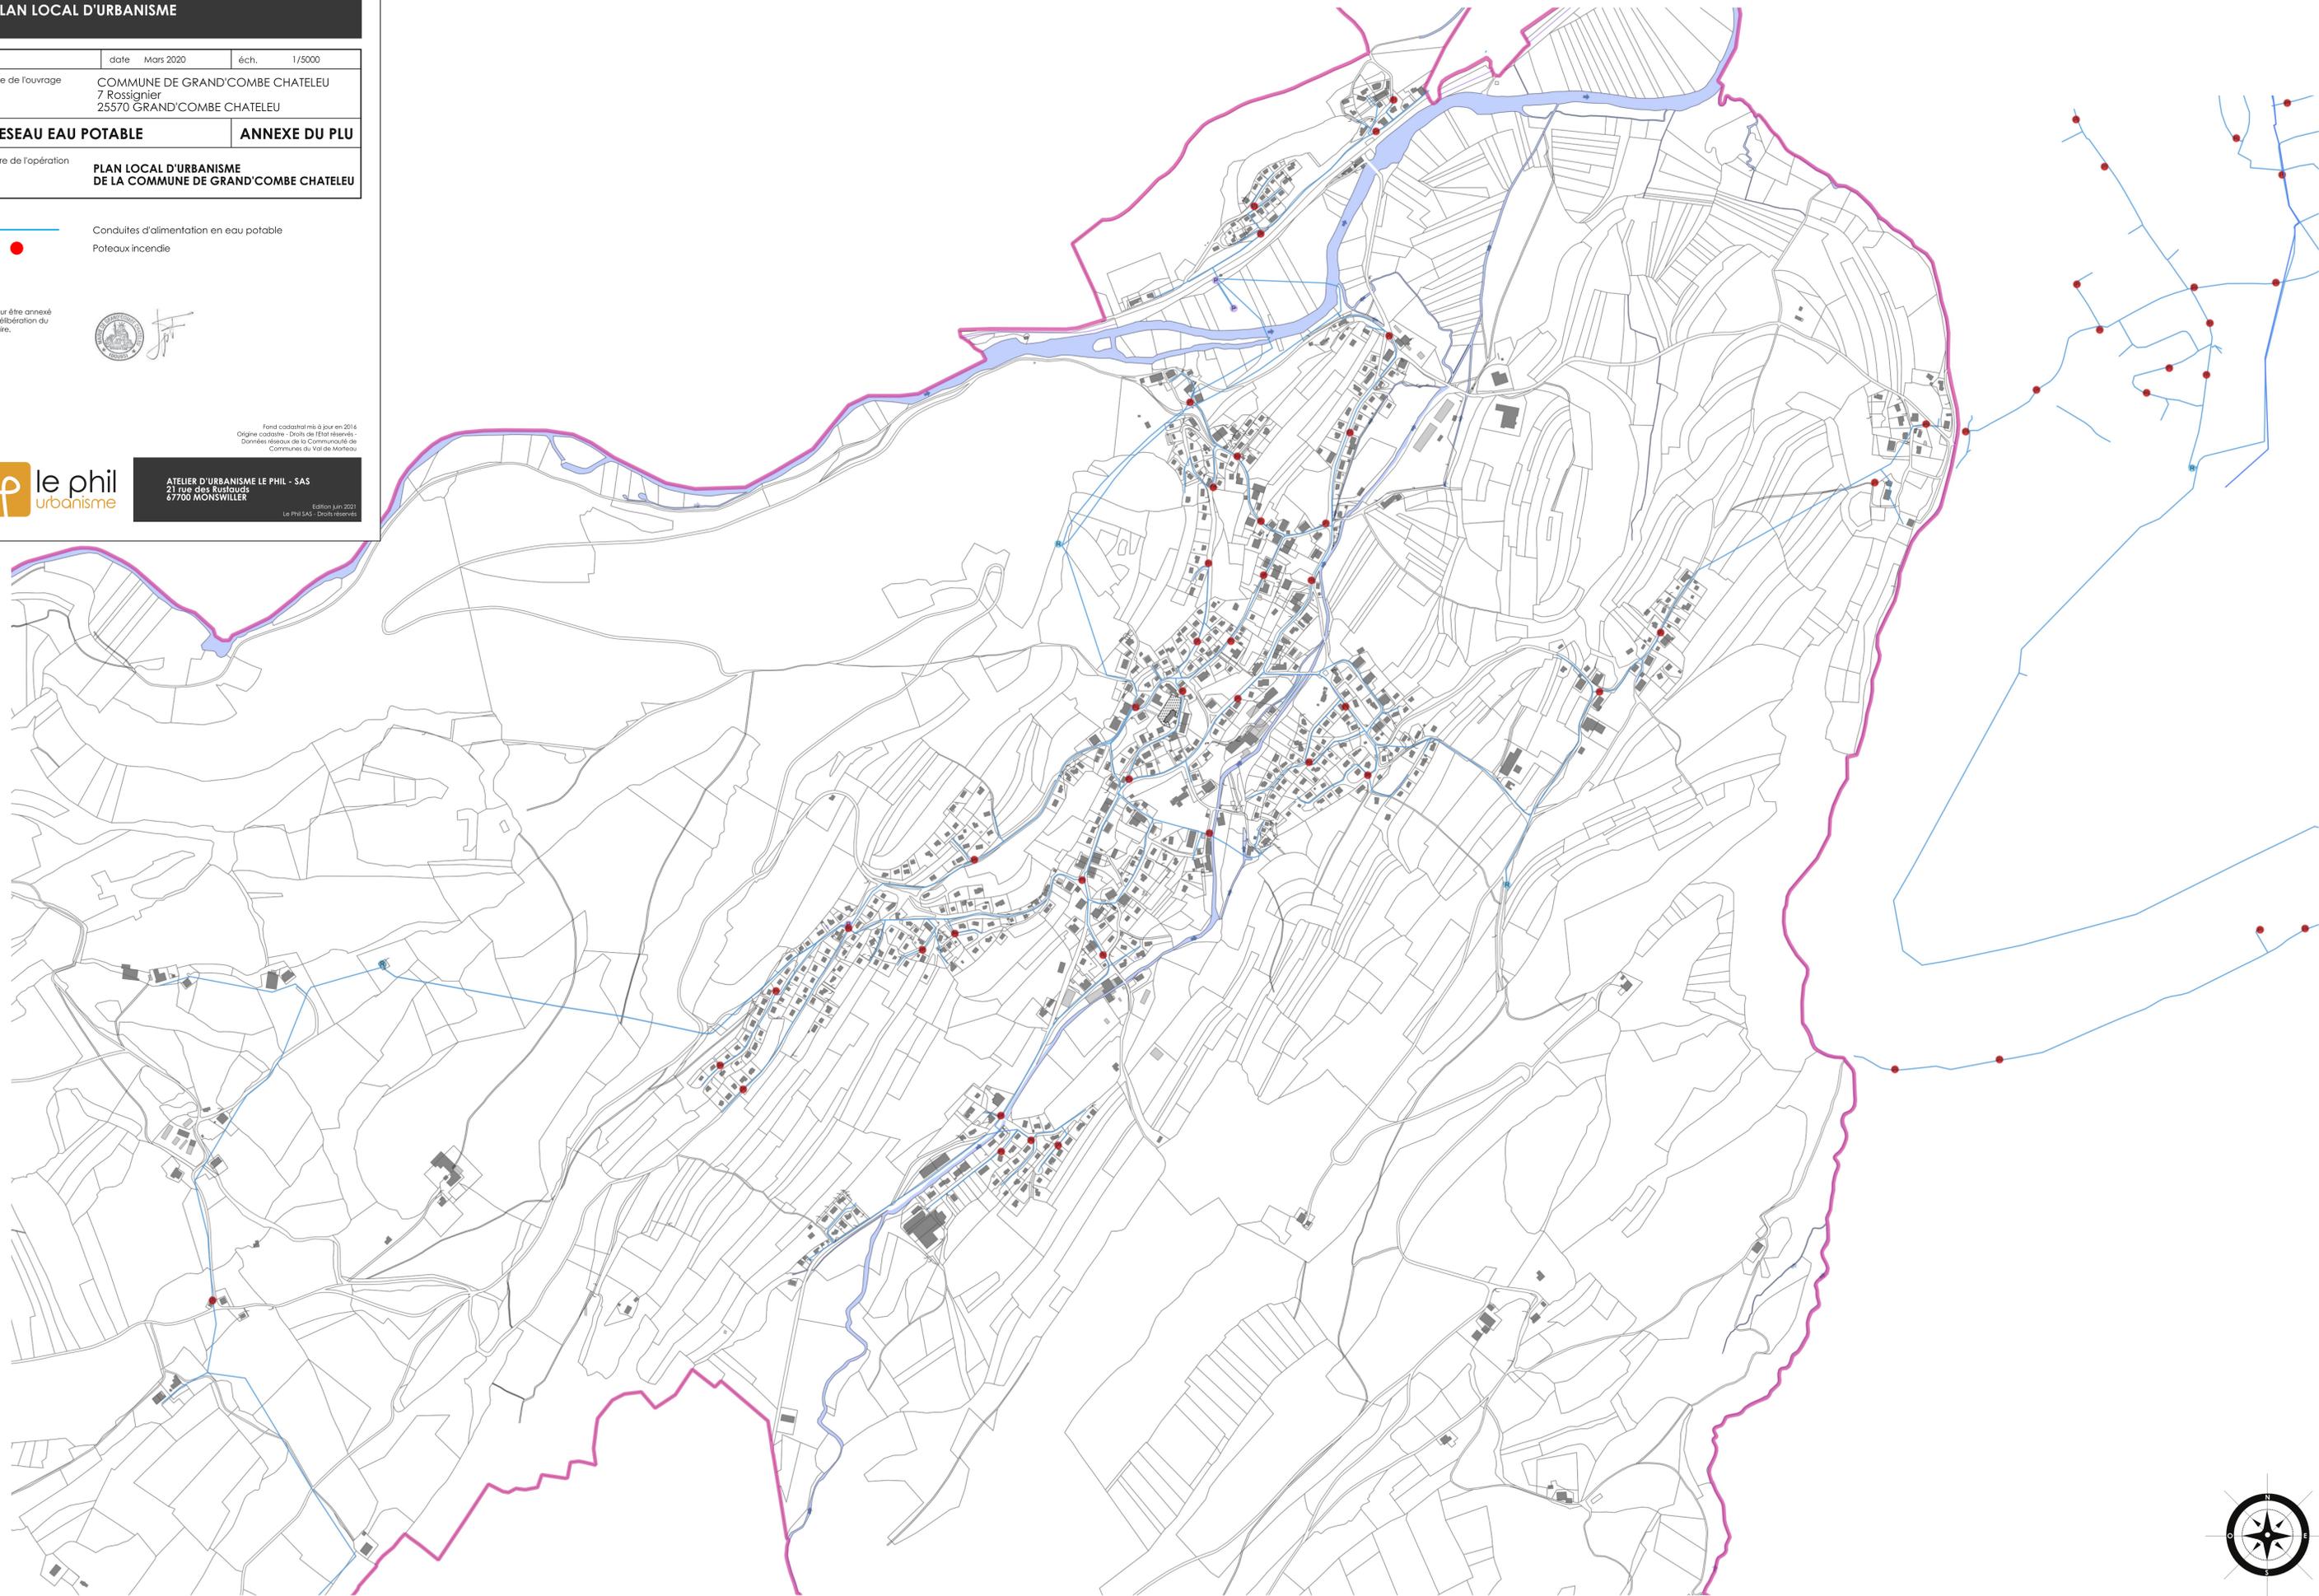

# GRAND'COMBE CHATELEU

## PLAN LOCAL D'URBANISME

réf. date Mars 2020 éch. 1/2000

Maître de l'ouvrage  
COMMUNE DE GRAND'COMBE CHATELEU  
7 Rossignier  
25570 GRAND'COMBE CHATELEU

### RESEAU D'ASSAINISSEMENT ANNEXE DU PLU

Nature de l'opération  
**PLAN LOCAL D'URBANISME  
DE LA COMMUNE DE GRAND'COMBE CHATELEU**

-  Réseau d'eaux usées
-  Réseau d'eaux pluviales
-  Réseau unitaire

Vu pour être annexé  
à la délibération du  
Le Maire.




Fond cadastral mis à jour en 2014  
Origine cadastre - Droits de l'Etat réservés -  
Dernières versions de la Commune de  
Communes du Val de Morneau



ATELIER D'URBANISME LE PHIL - SAS  
21 rue des Rustauds  
67700 MONSWILLER

Edition Juin 2021  
Le PHIL SAS - Droits réservés

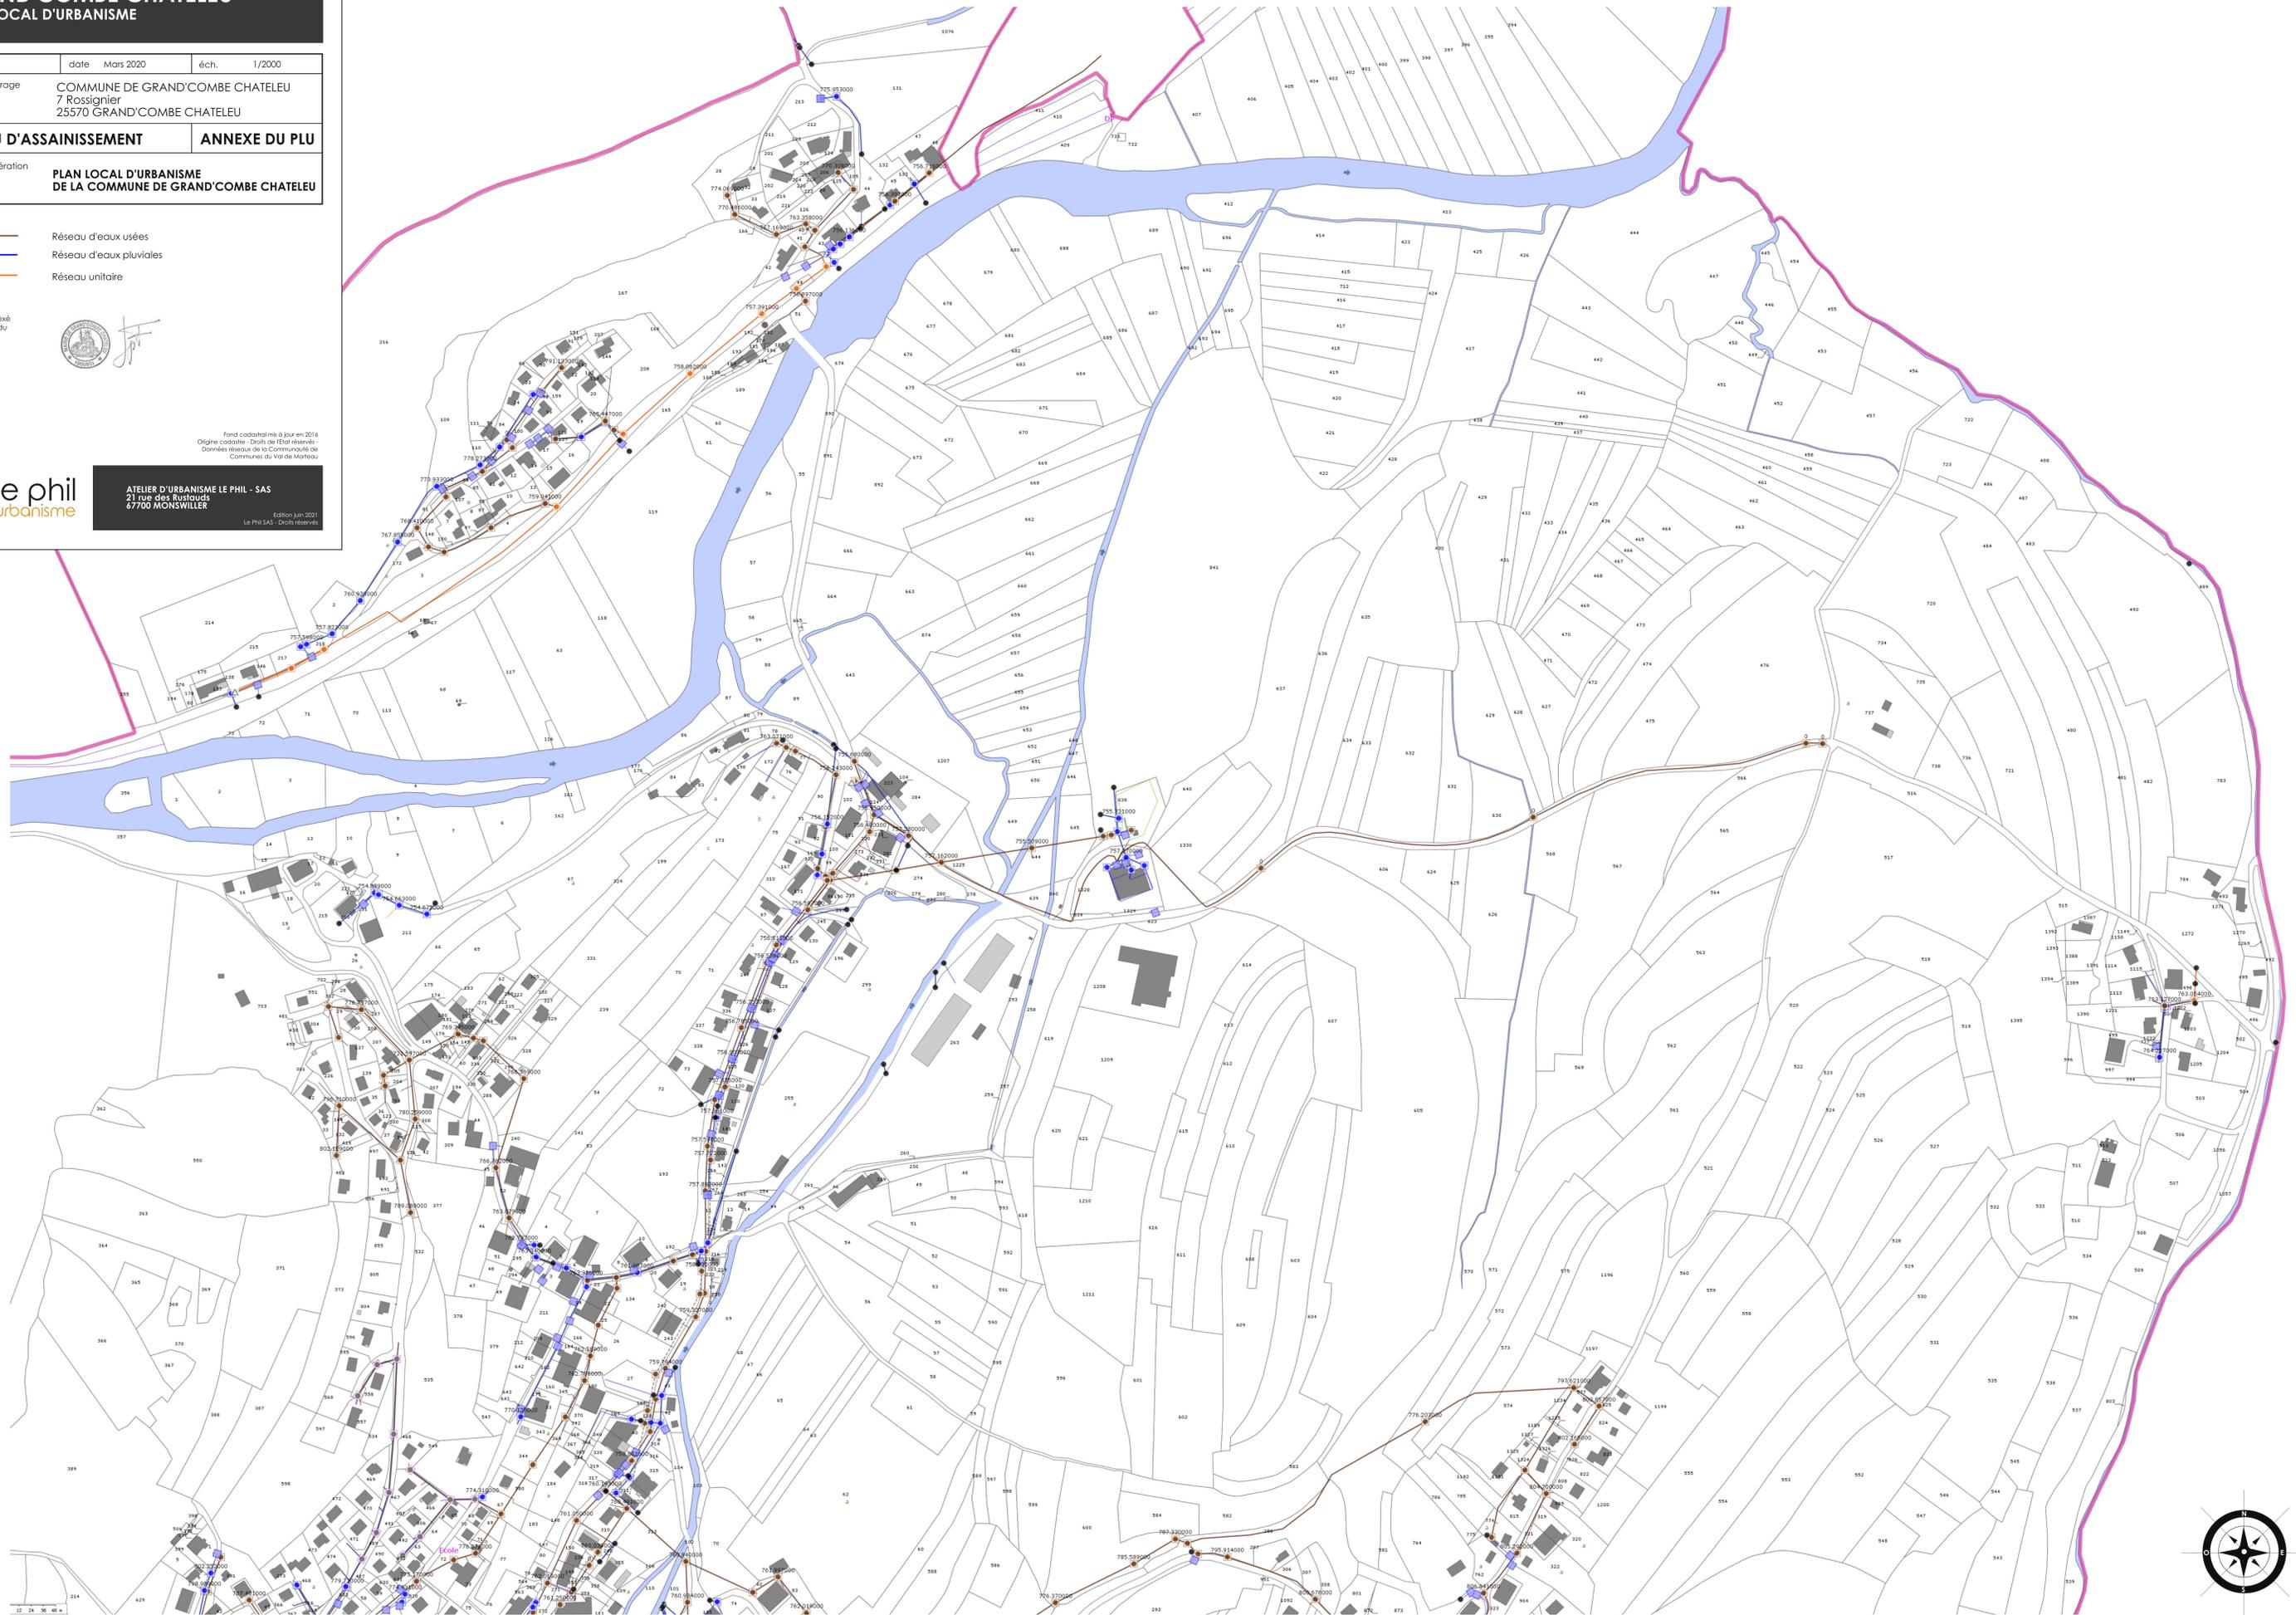

# GRAND'COMBE CHATELEU

## PLAN LOCAL D'URBANISME

réf. date Mars 2020 éch. 1/2000

Maître de l'ouvrage  
COMMUNE DE GRAND'COMBE CHATELEU  
7 Rossignier  
25570 GRAND'COMBE CHATELEU

### RESEAU D'ASSAINISSEMENT ANNEXE DU PLU

Nature de l'opération  
**PLAN LOCAL D'URBANISME  
DE LA COMMUNE DE GRAND'COMBE CHATELEU**

-  Réseau d'eaux usées
-  Réseau d'eaux pluviales
-  Réseau unitaire

Vu pour être annexé  
à la délibération du  
Le Maire.



Fond cadastral mis à jour en 2014  
Origine cadastrale - Droits de l'Etat réservés -  
Dernières Révisions de la Commune de  
Communes du Val de Montieu



ATELIER D'URBANISME LE PHIL - SAS  
21 rue des Rustauds  
67700 MONSWILLER

Edition Juin 2021  
Le Phil SAS - Droits réservés



# GRAND'COMBE CHATELEU

## PLAN LOCAL D'URBANISME

réf.	date	Mars 2020	éch.	1/2000
Maître de l'ouvrage COMMUNE DE GRAND'COMBE CHATELEU 7 Rossignier 25570 GRAND'COMBE CHATELEU				
<b>RESEAU D'ASSAINISSEMENT</b>		<b>ANNEXE DU PLU</b>		
Nature de l'opération <b>PLAN LOCAL D'URBANISME DE LA COMMUNE DE GRAND'COMBE CHATELEU</b>				

-  Réseau d'eaux usées
-  Réseau d'eaux pluviales
-  Réseau unitaire

Vu pour être annexé  
à la délibération du  
Le Maire.



Fond cadastral mis à jour en 2014  
Origine cadastrale - Droits de l'Etat réservés -  
Dernières Révisions de la Commune de  
Communes du Val de Montauvoisin



ATELIER D'URBANISME LE PHIL - SAS  
21 rue des Rustauds  
67700 MONSWILLER

Edition Juin 2021  
Le PHIL SAS - Droits réservés

